


AUSBREITUNG DER STYROL-SCHADSTOFF-FAHNE IM GRUNDWASSER AUSGEHEND VON DER EINTRAGSSTELLE IM GLEISBEREICH DES VERSCHUBBAHNHOFES WELS, Schloßstraße 3
Stand vom 17.04.2024 gemäß Grundwasseranalytik, Maßstab 1 : 3.000 (Poster A0)

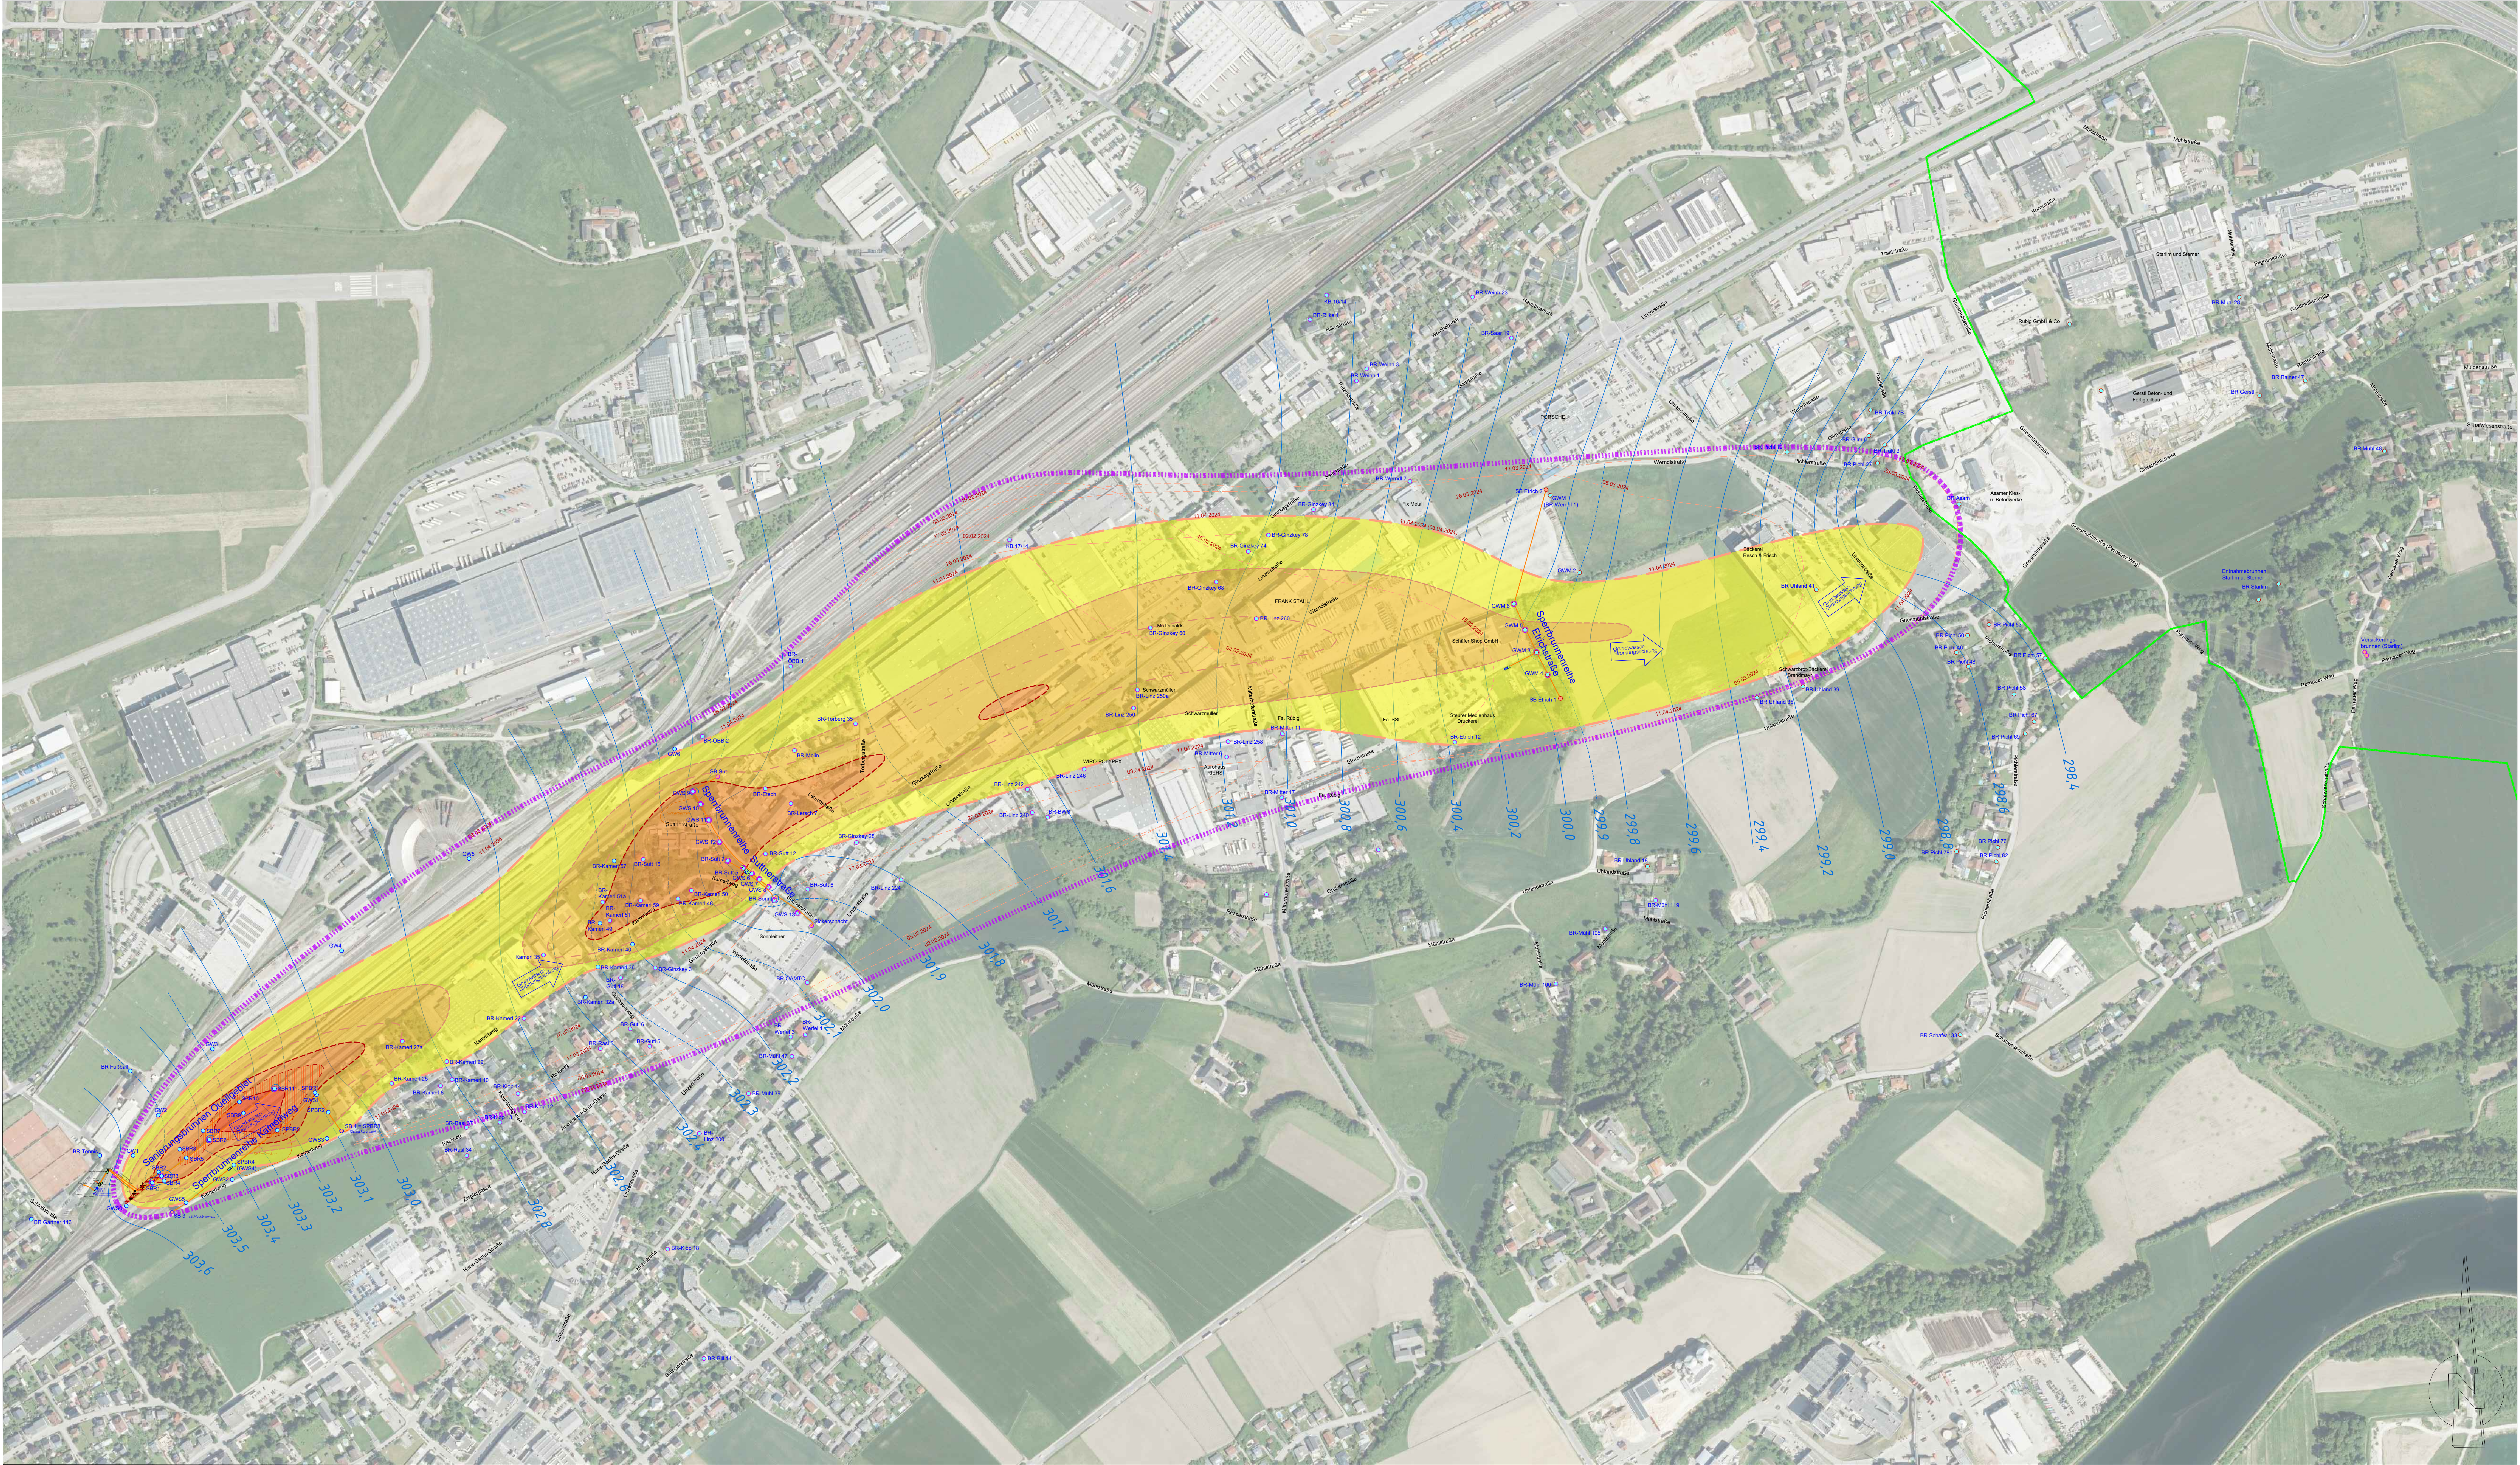

LEGENDE

- Schadstoffaustrittsstelle
- EX SITU-Bereich, oberflächennaher Bodenaustausch (bis ca. 1,3 m u. GOK)
- vermutete Schadstoffausbreitung im Grundwasser:
- Schadstofffahne - Kernzone
20 - 1.000 µg/l Styrol
- Schadstofffahne - Randzone
1.000 - 10.000 µg/l Styrol
- Isolinie bei 5.000 µg/l Styrol
- Schadstofffahne - Kernzone
10.000 - 25.000 µg/l Styrol
- Schadstofffahne - Kernzone
25.000 - 50.000 µg/l Styrol
- Schadstofffahne - Kernzone
> 50.000 µg/l Styrol
- maximale Ausdehnung der Schadstofffahne
- GWS
- SBR
- SB
- BR
- SBR
- BR
- GW-Kontrollsonde
- GW-Sanierungsbrunnen
- Schluck-/Versickerungsbrunnen, Sickerschacht
- Haus-/Industriebrunnen
- Brunnen mit aktiver Sanierungspumpe
- Künette mit Sanierungsleitungen
- Gemeindegrenze Wels - Marchtrenk

301,4
Grundwassergleiche gem. Abstichmessungen
am 02.04.2024, Höhe in m über Adria